Ferme n°01

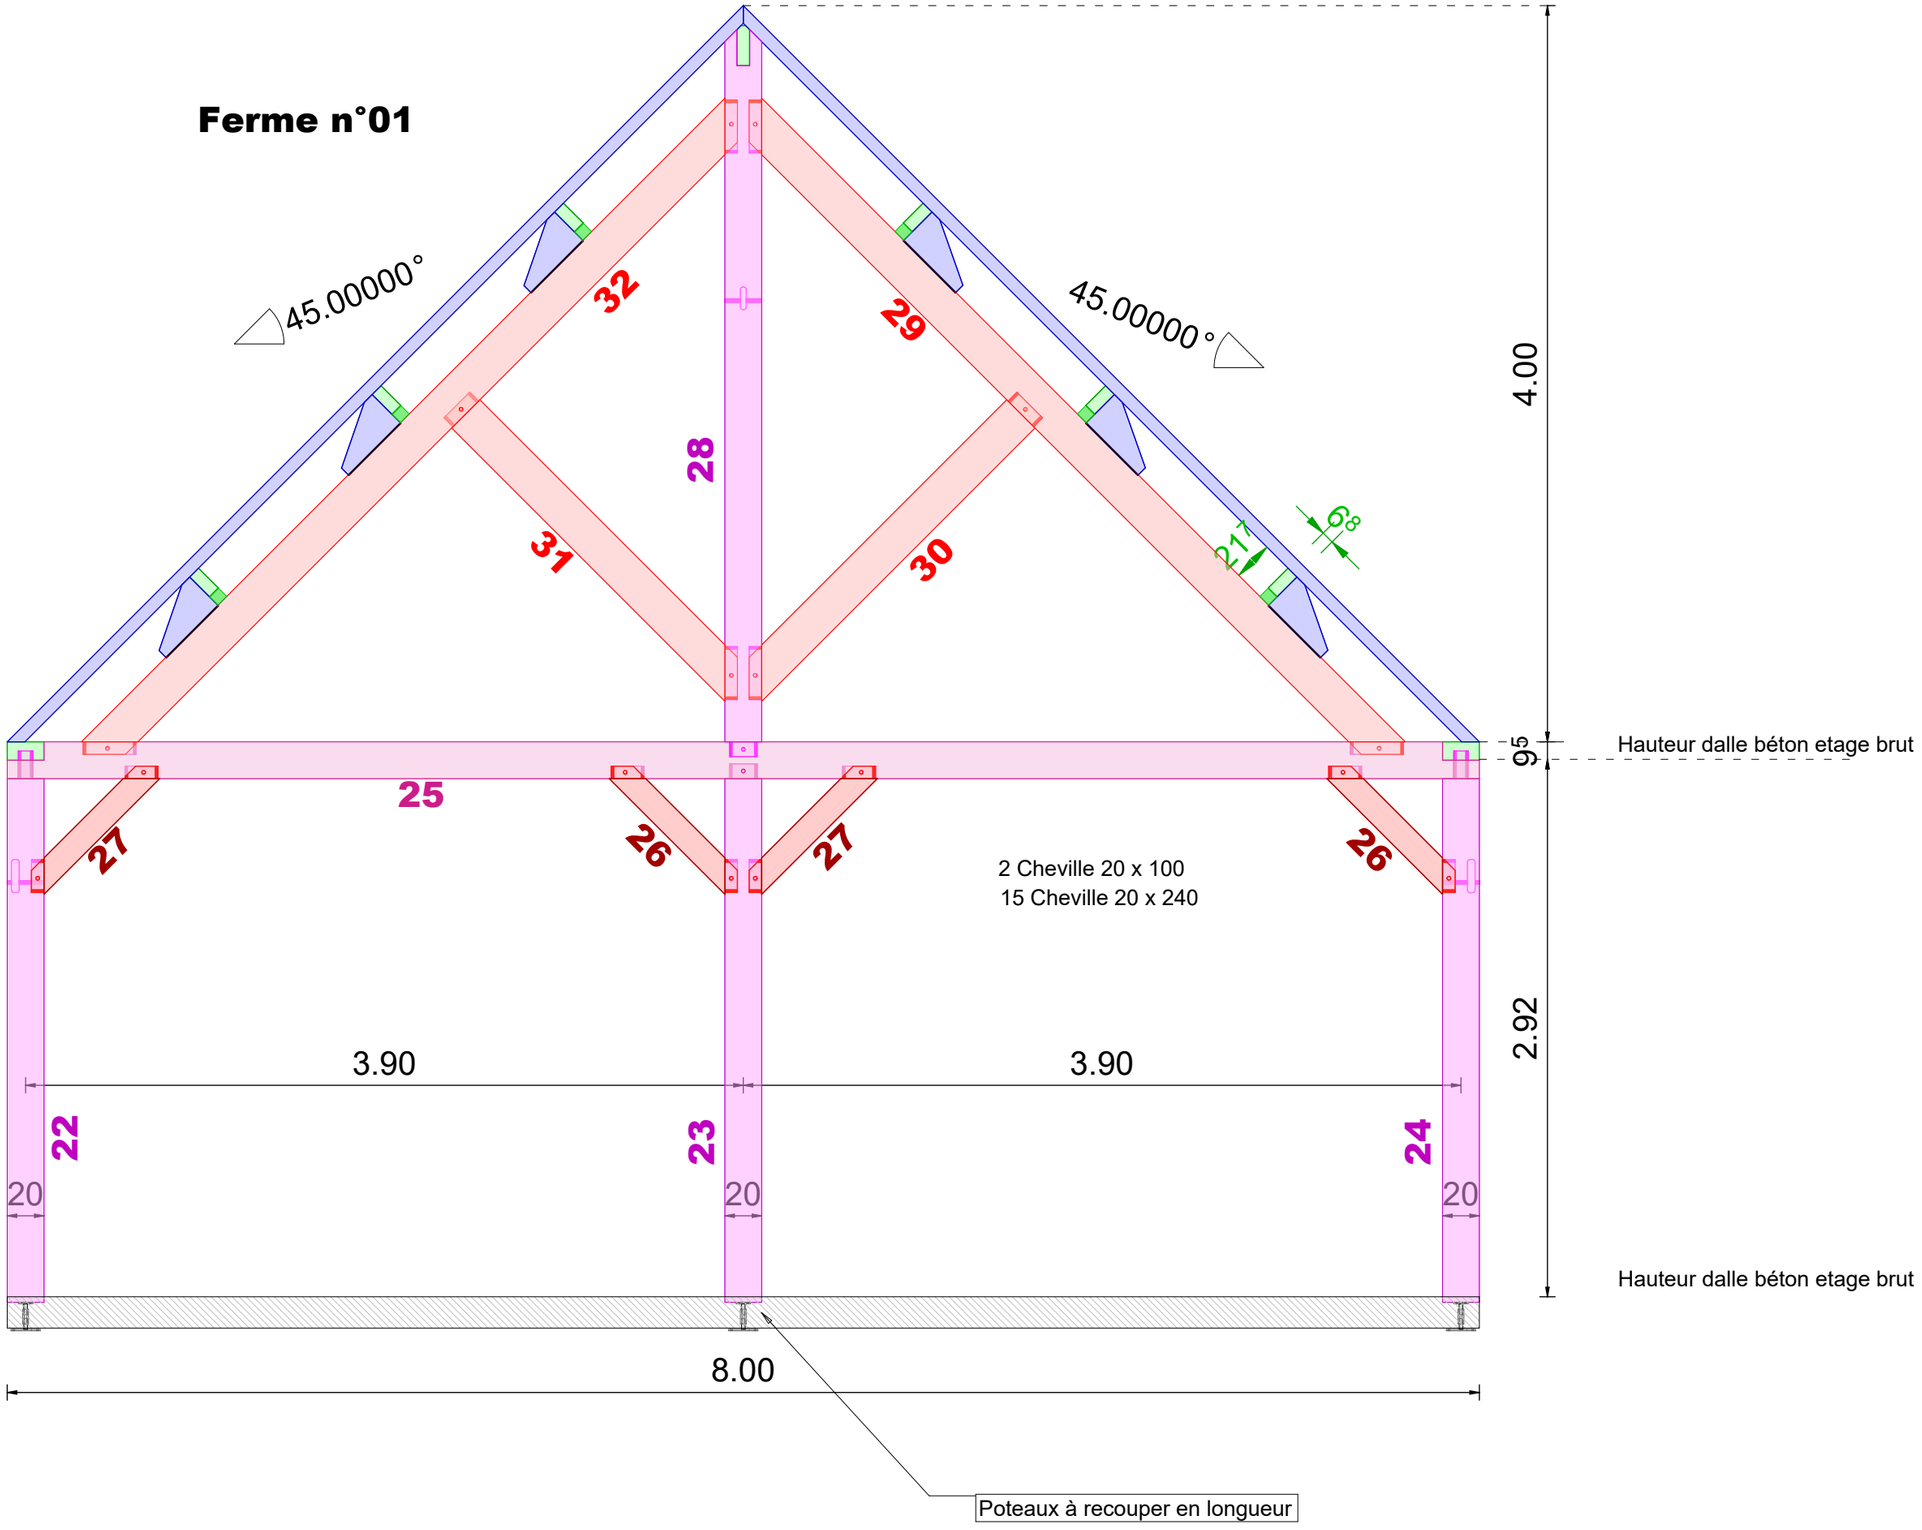
45.00000°
45.00000°
32
29
28
31
30
211
68
25
27
26
27
26
2 Cheville 20 x 100
15 Cheville 20 x 240
4.00
95
Hauteur dalle béton etage brut
2.92
3.90
3.90
22
23
24
20
20
20
Hauteur dalle béton etage brut
8.00
Poteaux à recouper en longueur

Lien de faîtage n°01

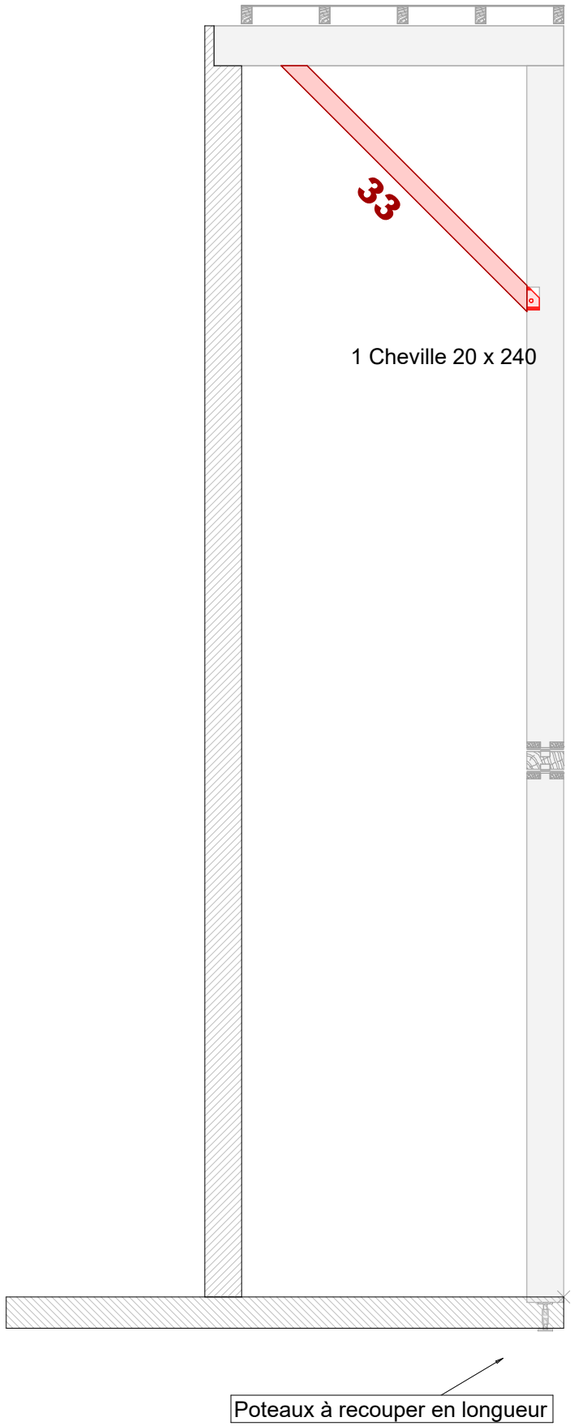

Bracon n°1

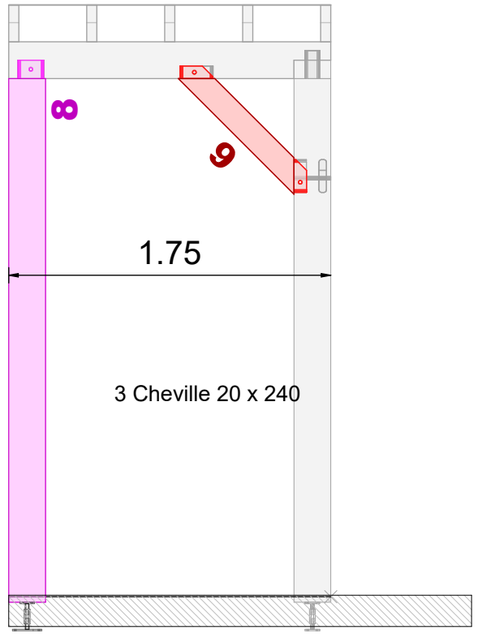

Bracon n°2

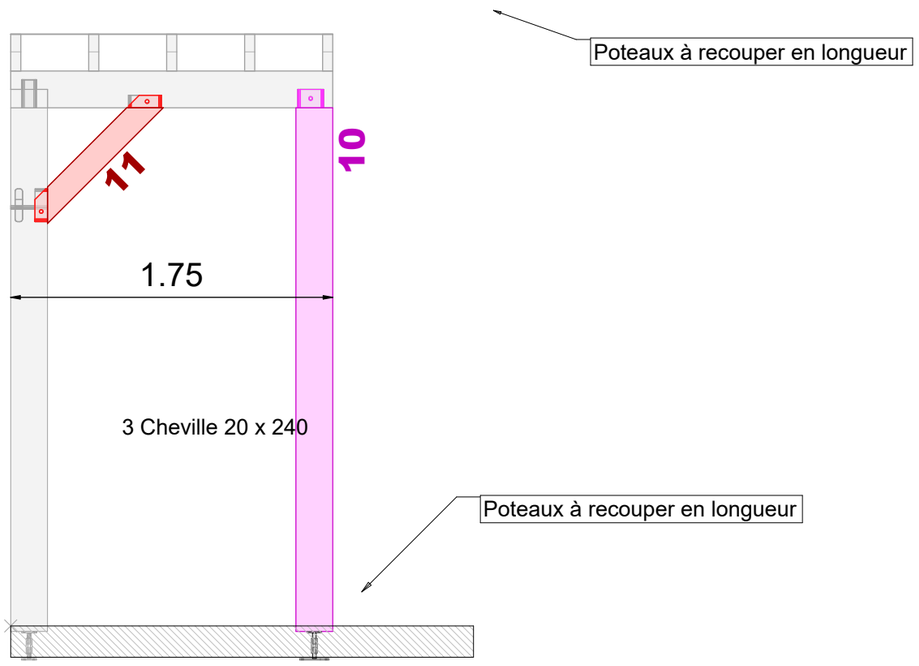

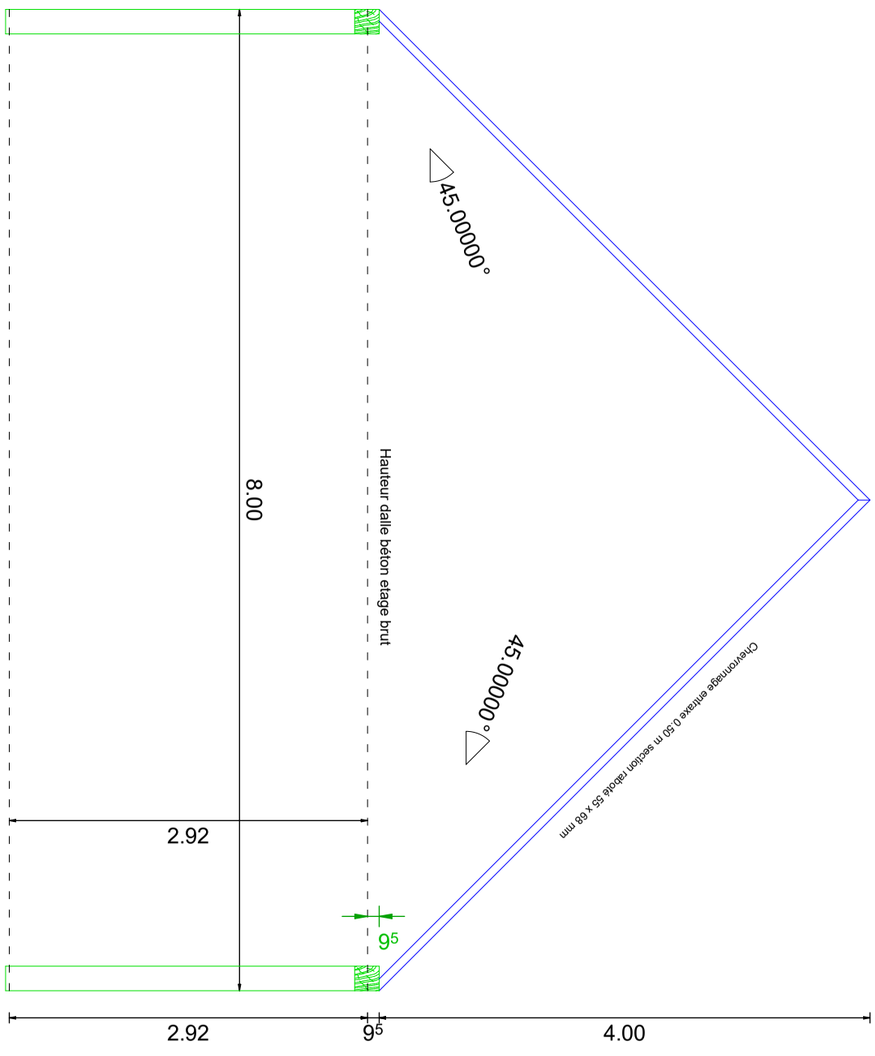
45.00000°
8.00
Hauteur dalle béton etage brut
45.00000°
Chevronnage entraxe 0.50 m section rabotée 50 x 68 mm
2.92
9
5
2.92
9
5
4.00

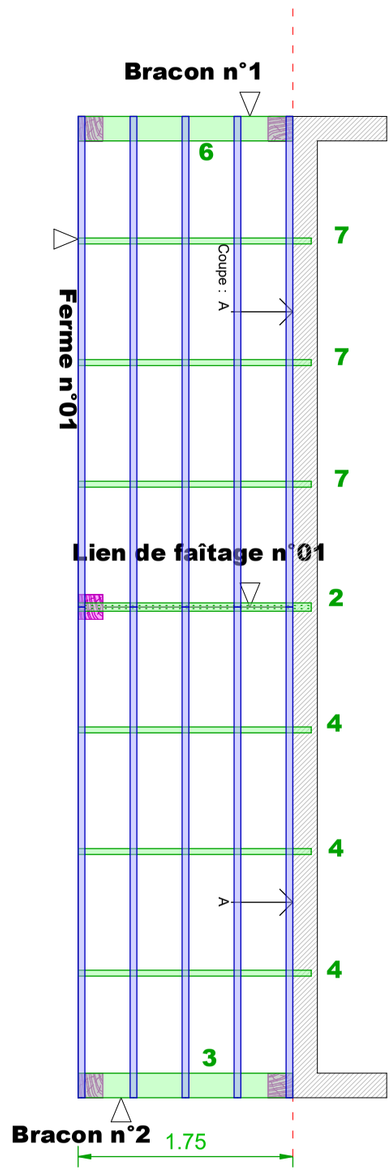
Bracon n°1
6
7
Coupe : A
Ferme n°01
7
7
Lien de faîtage n°01
2
4
4
A
4
3
Bracon n°2
1.75

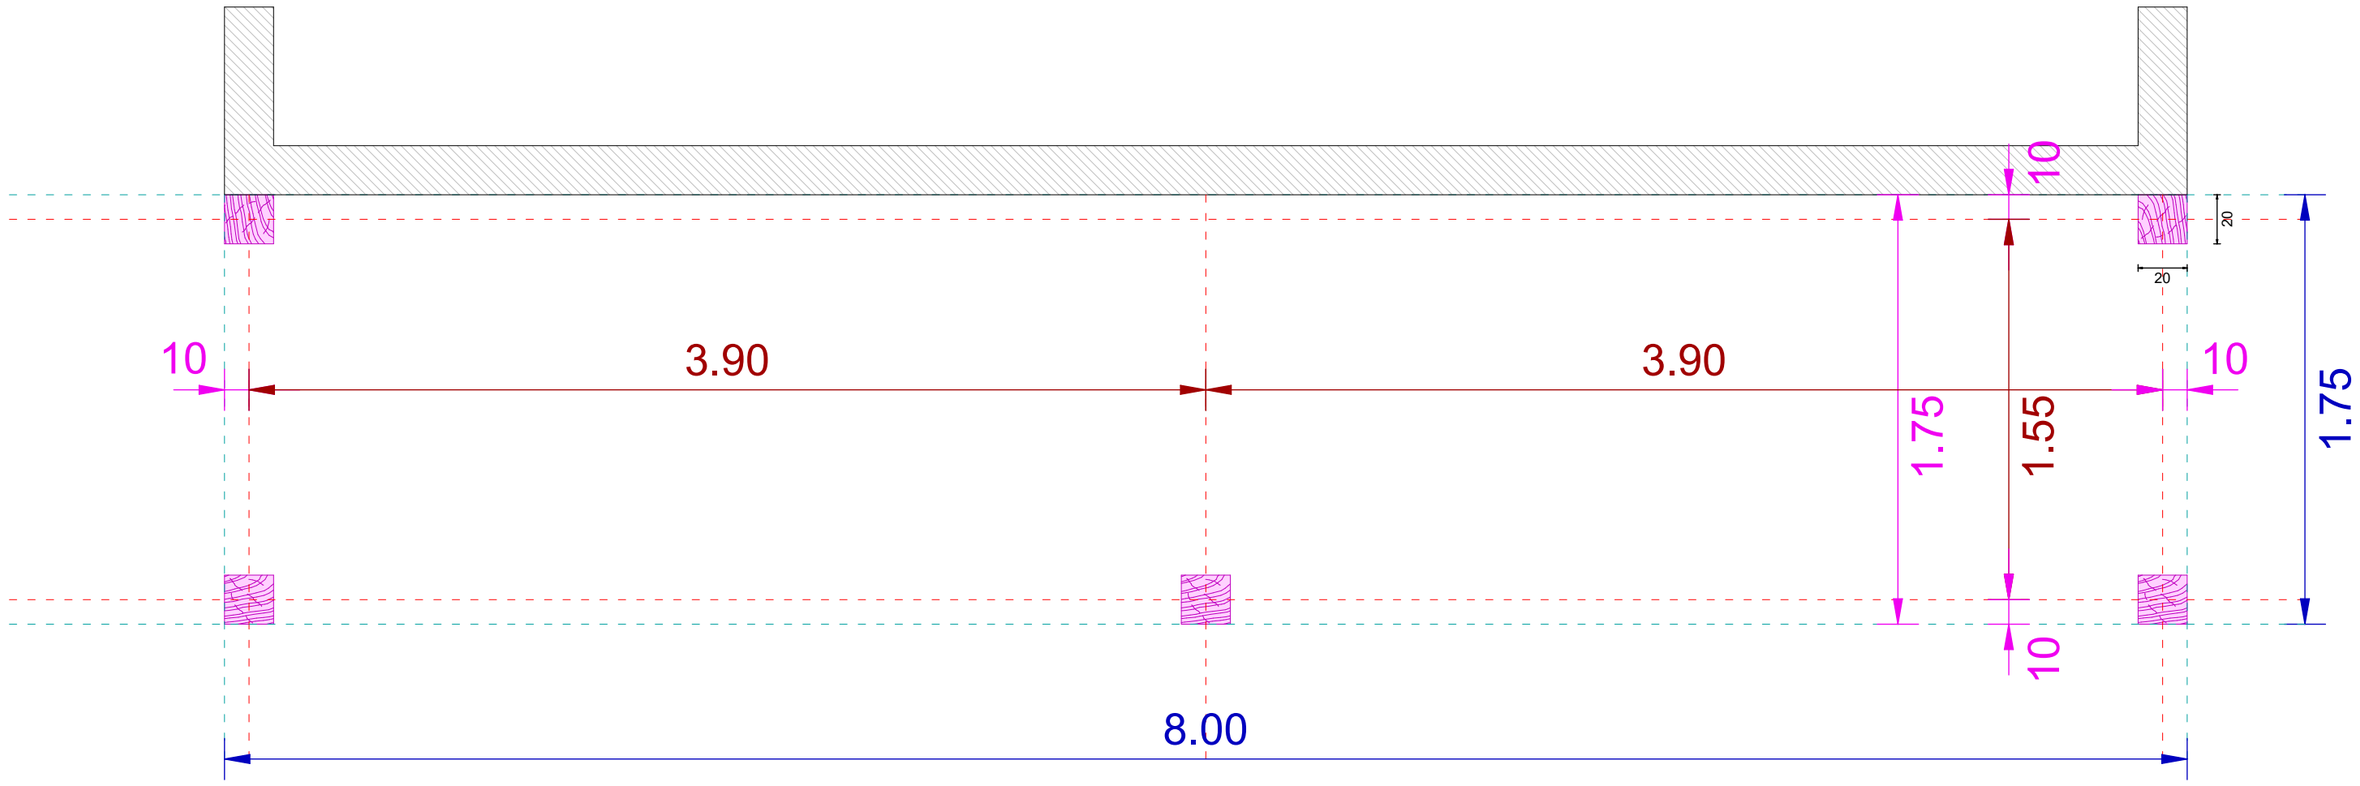
10
20
20
10
10
3.90
3.90
10
1.75
1.55
1.75
10
8.00

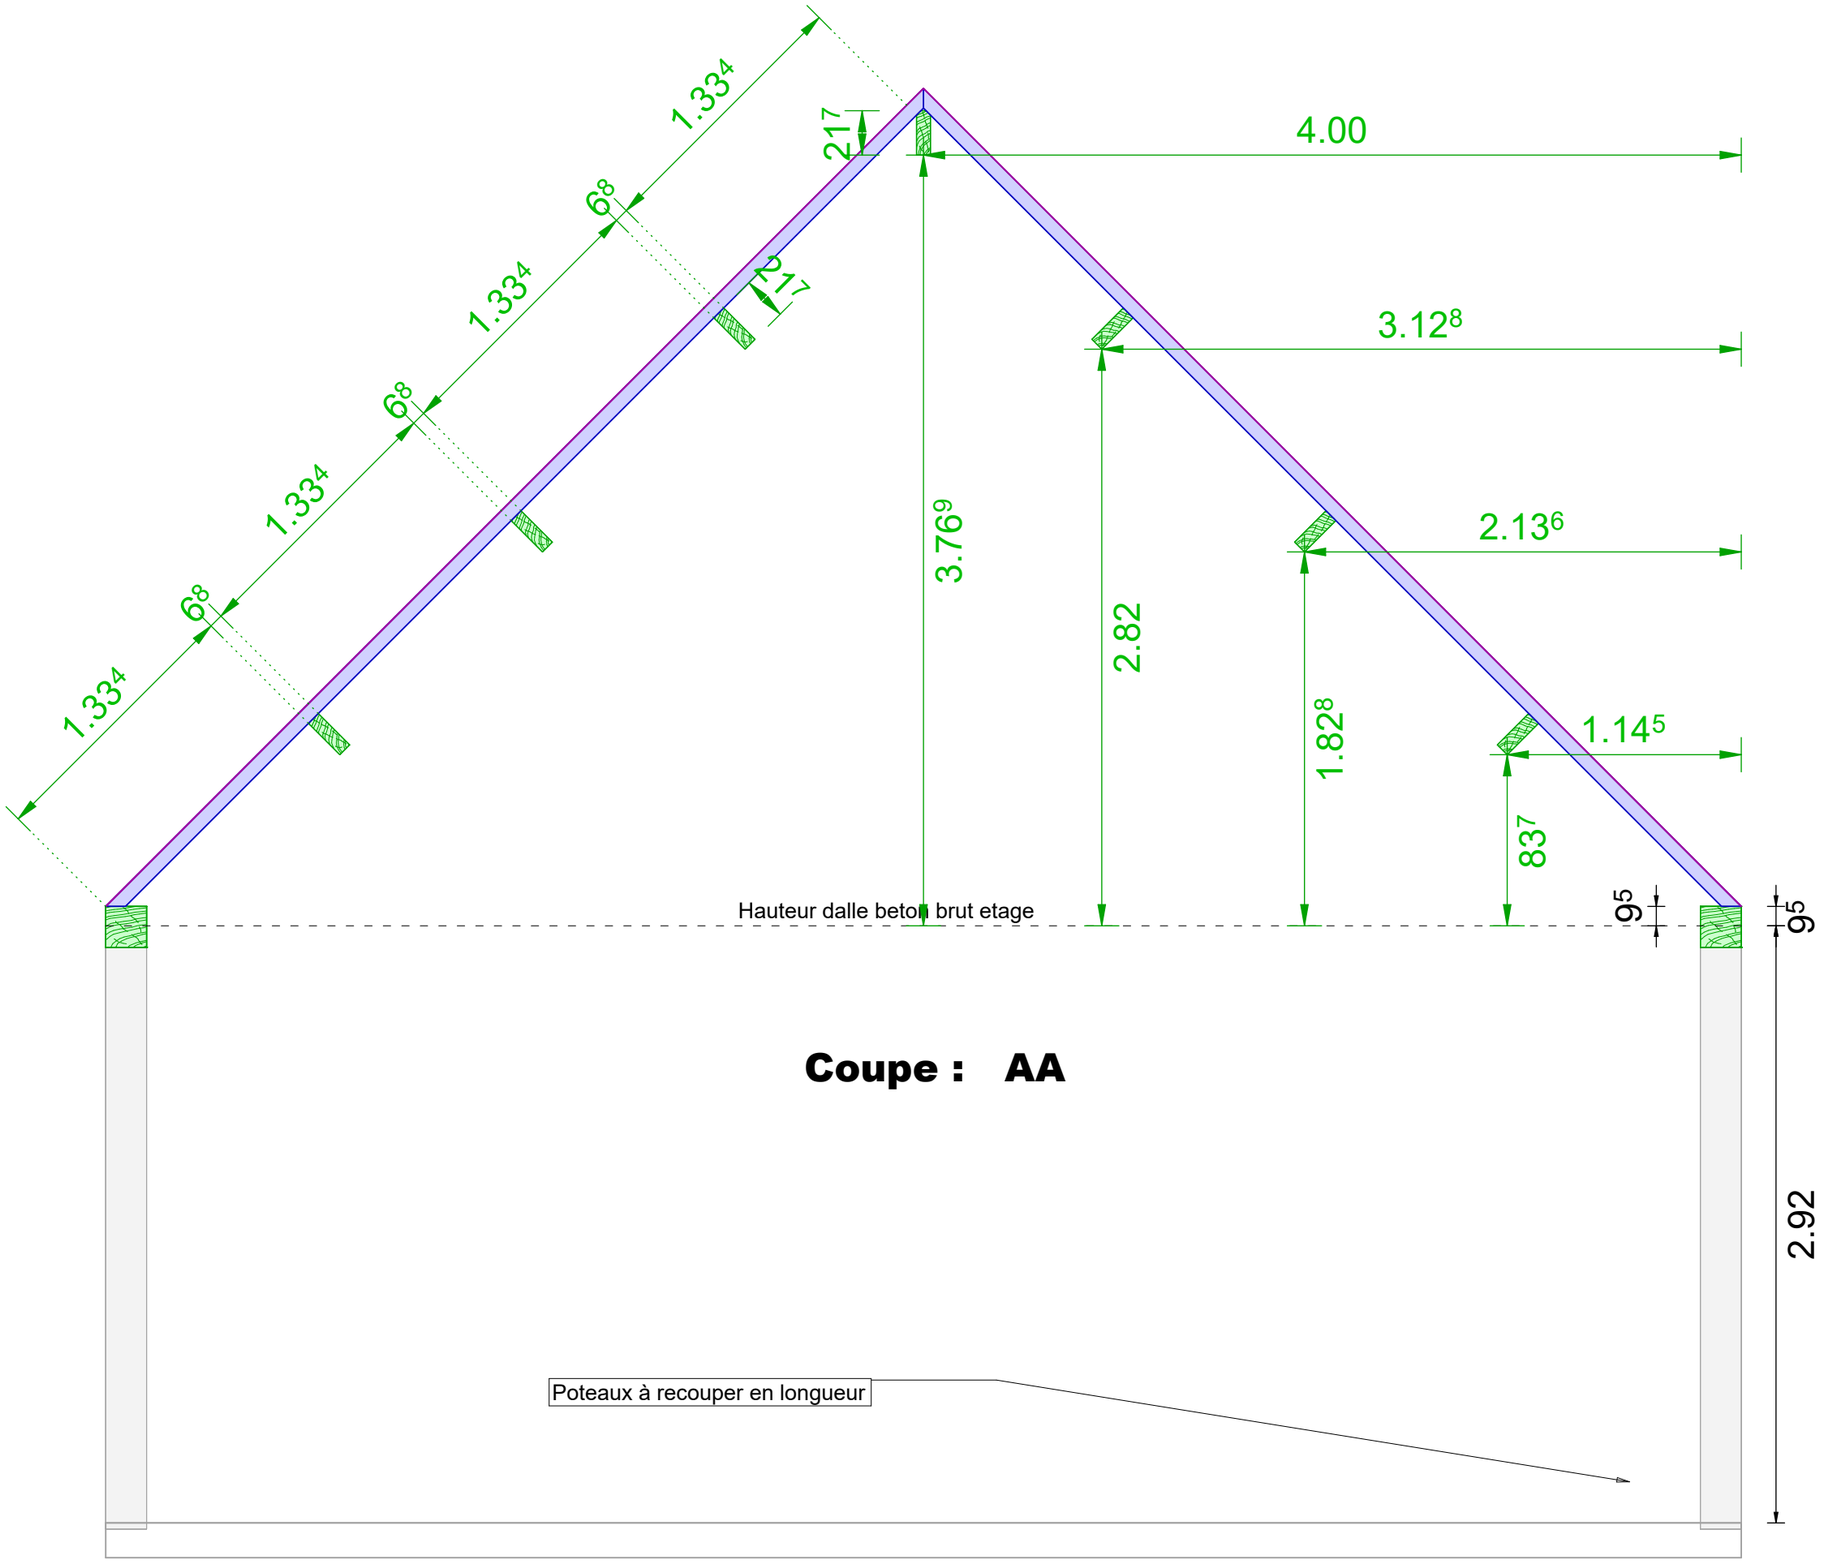
1.33⁴
6⁸
1.33⁴
6⁸
1.33⁴
6⁸
1.33⁴
21⁷
4.00
3.12⁸
2.13⁶
1.14⁵
3.76⁹
2.82
1.82⁸
83⁷
9⁵
9⁵
2.92
Hauteur dalle beton brut etage
Coupe : AA
Poteaux à recouper en longueur